

Uchwała
Rady Miasta Zakopane
z dnia 26 września 2024 r.
Nr VI/69/2024

w sprawie dzierżawy miejskich nieruchomości gruntowych

Na podstawie art. 18 ust. 2 pkt 9 lit. a ustawy z dnia 8 marca 1990 roku o samorządzie gminnym (t.j. Dz. U. z 2024 r. poz. 609 z późn. zm.) oraz art. 37 ust. 4 ustawy z dnia 21 sierpnia 1997 roku o gospodarce nieruchomościami (t.j. Dz. U. z 2024 r. poz. 1145) **RADA MIASTA ZAKOPANE uchwala co następuje:**

§ 1.

Wyraża się zgodę na odstąpienie od przetargu i zawarcie z dotychczasowymi dzierżawcami – na czas określony 5 lat – kolejnych umów dzierżawy następujących nieruchomości gruntowych:

- 1) działki ewidencyjne nr 281/3, 281/4, 414/3, 414/4 obręb 4 oraz fragment działki ewidencyjnej nr 281/1 obręb 4 położone w Zakopanem przy ulicy Szkolnej o łącznej powierzchni do dzierżawy 141 m², zaznaczone na mapie stanowiącej załącznik nr 1 do niniejszej uchwały,
- 2) fragment działki ewidencyjnej nr 468/11 obręb 4 położonej w Zakopanem przy ulicy Bilinówka o powierzchni do dzierżawy 68 m², zaznaczony na mapie stanowiącej załącznik nr 2 do niniejszej uchwały,
- 3) fragment działki ewidencyjnej nr 133/2 obręb 12 położonej w Zakopanem przy ulicy Władysława Broniewskiego o powierzchni do dzierżawy 109 m², zaznaczony na mapie stanowiącej załącznik nr 3 do niniejszej uchwały,
- 4) fragment działki ewidencyjnej nr 846/16 obręb 5 położonej w Zakopanem przy ulicy Weteranów Wojny o powierzchni do dzierżawy 1 m², zaznaczony na mapie stanowiącej załącznik nr 4 do niniejszej uchwały,
- 5) fragment działki ewidencyjnej nr 171 obręb 75 położonej w Zakopanem przy ulicy Droga na Szymaszkową o powierzchni do dzierżawy 1 m², zaznaczony na mapie stanowiącej załącznik nr 5 do niniejszej uchwały,
- 6) fragment działki ewidencyjnej nr 449/7 obręb 12 położonej w Zakopanem przy ulicy Przewodników Tatrzańskich o powierzchni do dzierżawy 1 m², zaznaczony na mapie stanowiącej załącznik nr 6 do niniejszej uchwały,
- 7) fragment działki ewidencyjnej nr 757 obręb 12 położonej w Zakopanem przy ulicy Droga na Bystre o powierzchni do dzierżawy 67 m², zaznaczony na mapie stanowiącej załącznik nr 7 do niniejszej uchwały.

§ 2.

Wykonanie Uchwały powierza się Burmistrzowi Miasta Zakopane.

§ 3.

Uchwała wchodzi w życie z dniem podjęcia.

Przewodniczący Rady

Grzegorz Józkiewicz


Wydruk z systemu IntraFWiD

skala 1: 500

Załącznik Nr 1 do uchwały Nr VI/69/2024

Rady Miasta Zakopane

z dnia 26 września 2024 r.

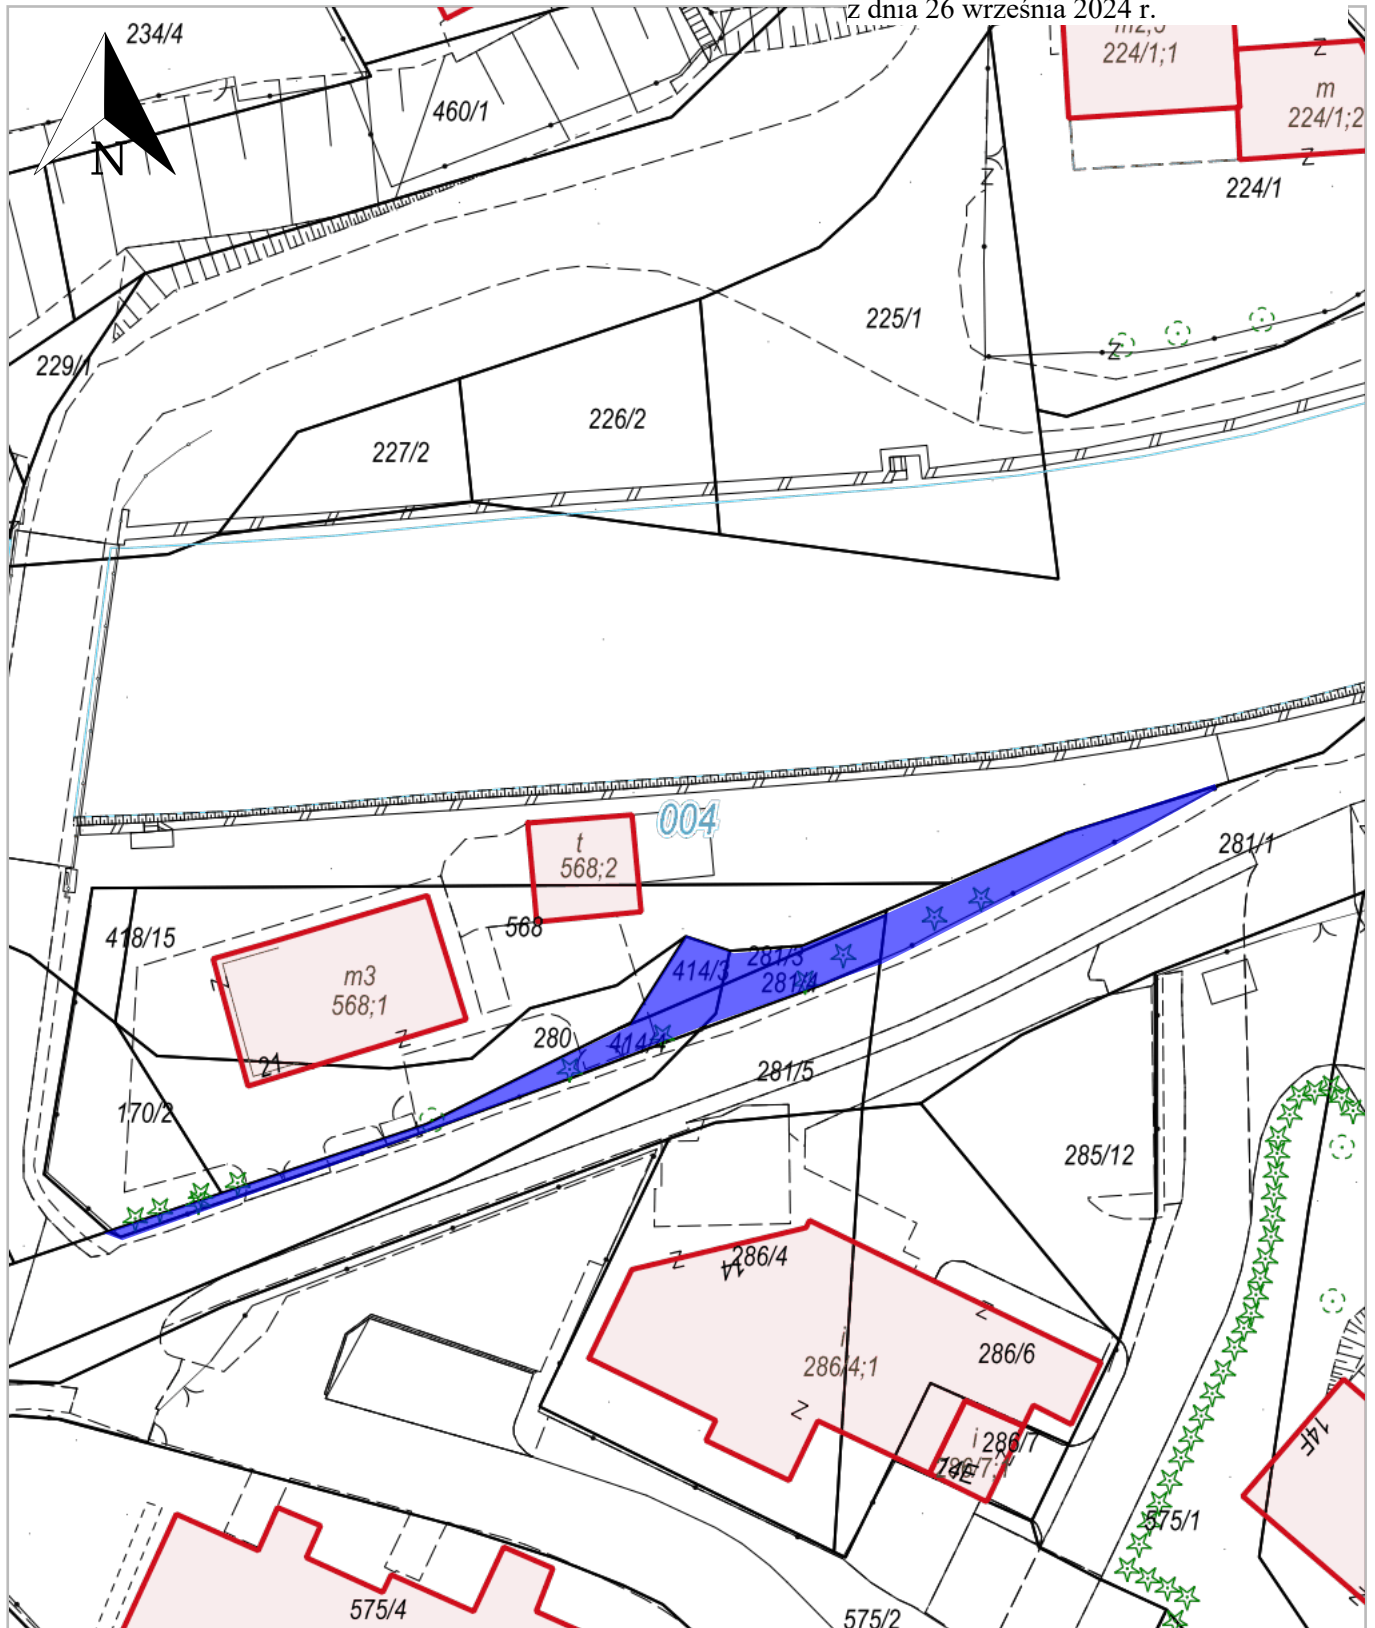

004, Zakopane



PRZEDMIOT DZIERZAWY

Wydruk z systemu IntraFWiD

skala 1: 500

Załącznik Nr 2 do uchwały Nr VI/69/2024

Rady Miasta Zakopane

z dnia 26 września 2024 r.



004, Zakopane



PRZEDMIOT DZIERŻAWY


Wydruk z systemu IntraFWiD

skala 1: 250

Załącznik Nr 3 do uchwały Nr VI/69/2024

Rady Miasta Zakopane

z dnia 26 września 2024 r.

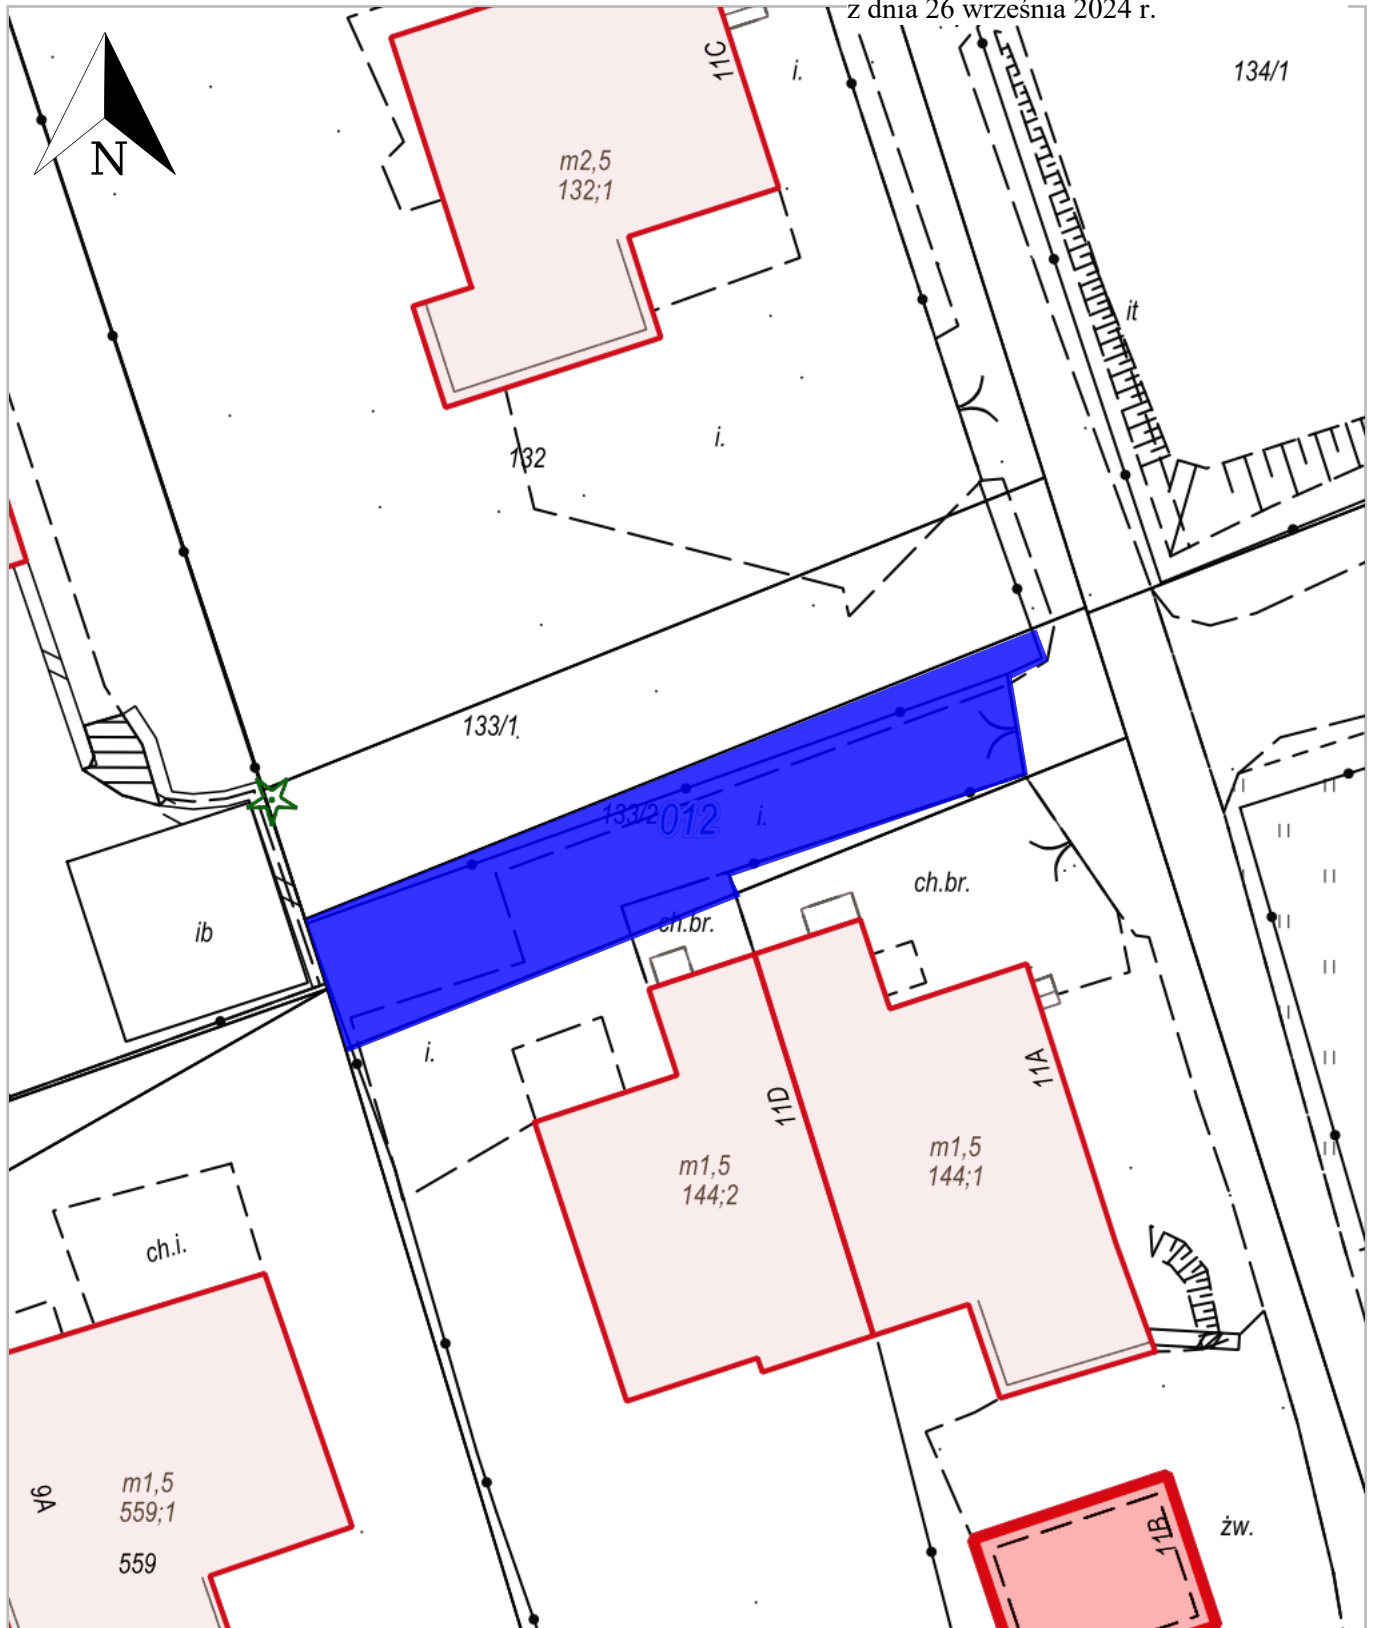

012, Zakopane



PRZEDMIOT DZIERŻAWY


Wydruk z systemu IntraFWiD

skala 1: 250

Załącznik Nr 4 do uchwały Nr VI/69/2024

Rady Miasta Zakopane

z dnia 26 września 2024 r.

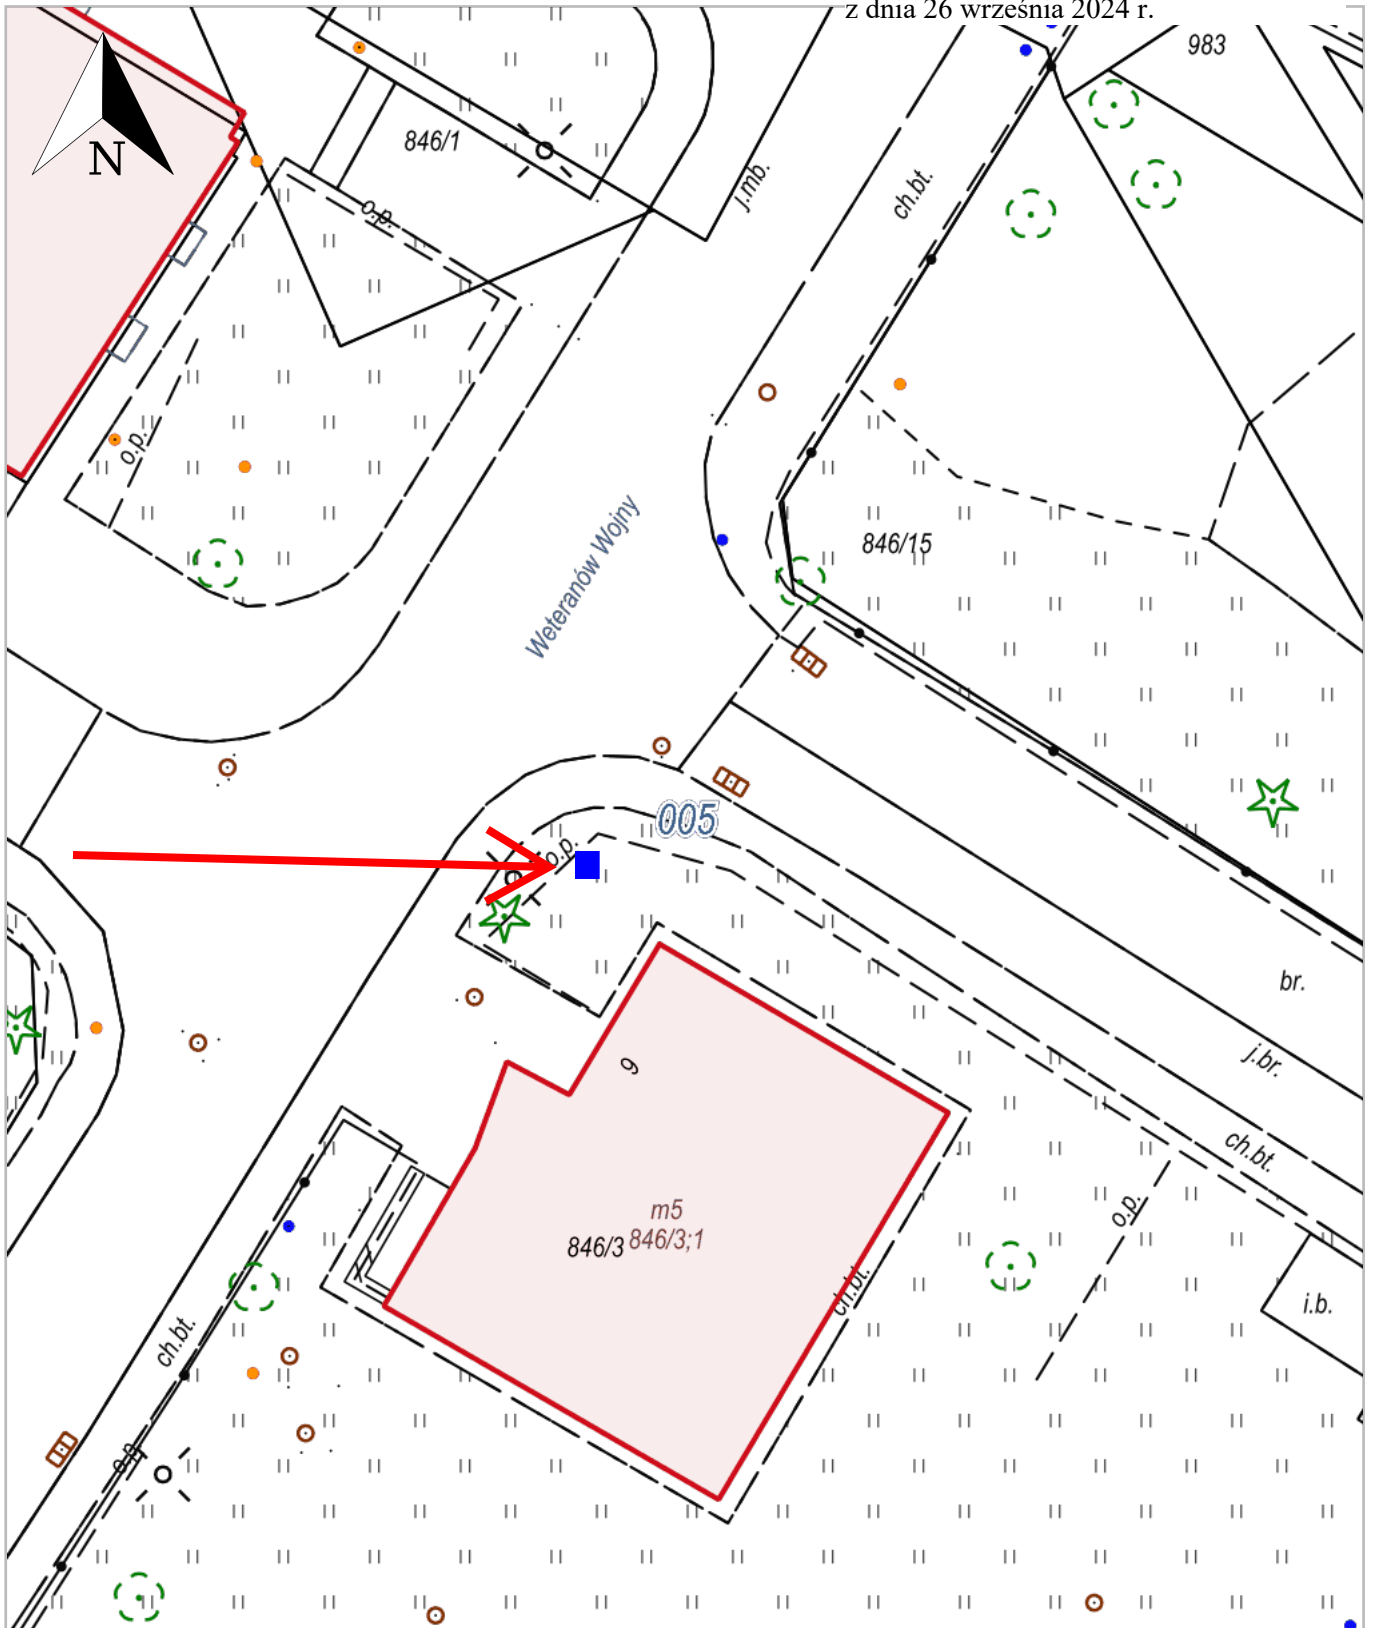


005, Zakopane




PRZEDMIOT DZIERZAWY

Załącznik Nr 5 do uchwały Nr VI/69/2024
Rady Miasta Zakopane
z dnia 26 września 2024 r.

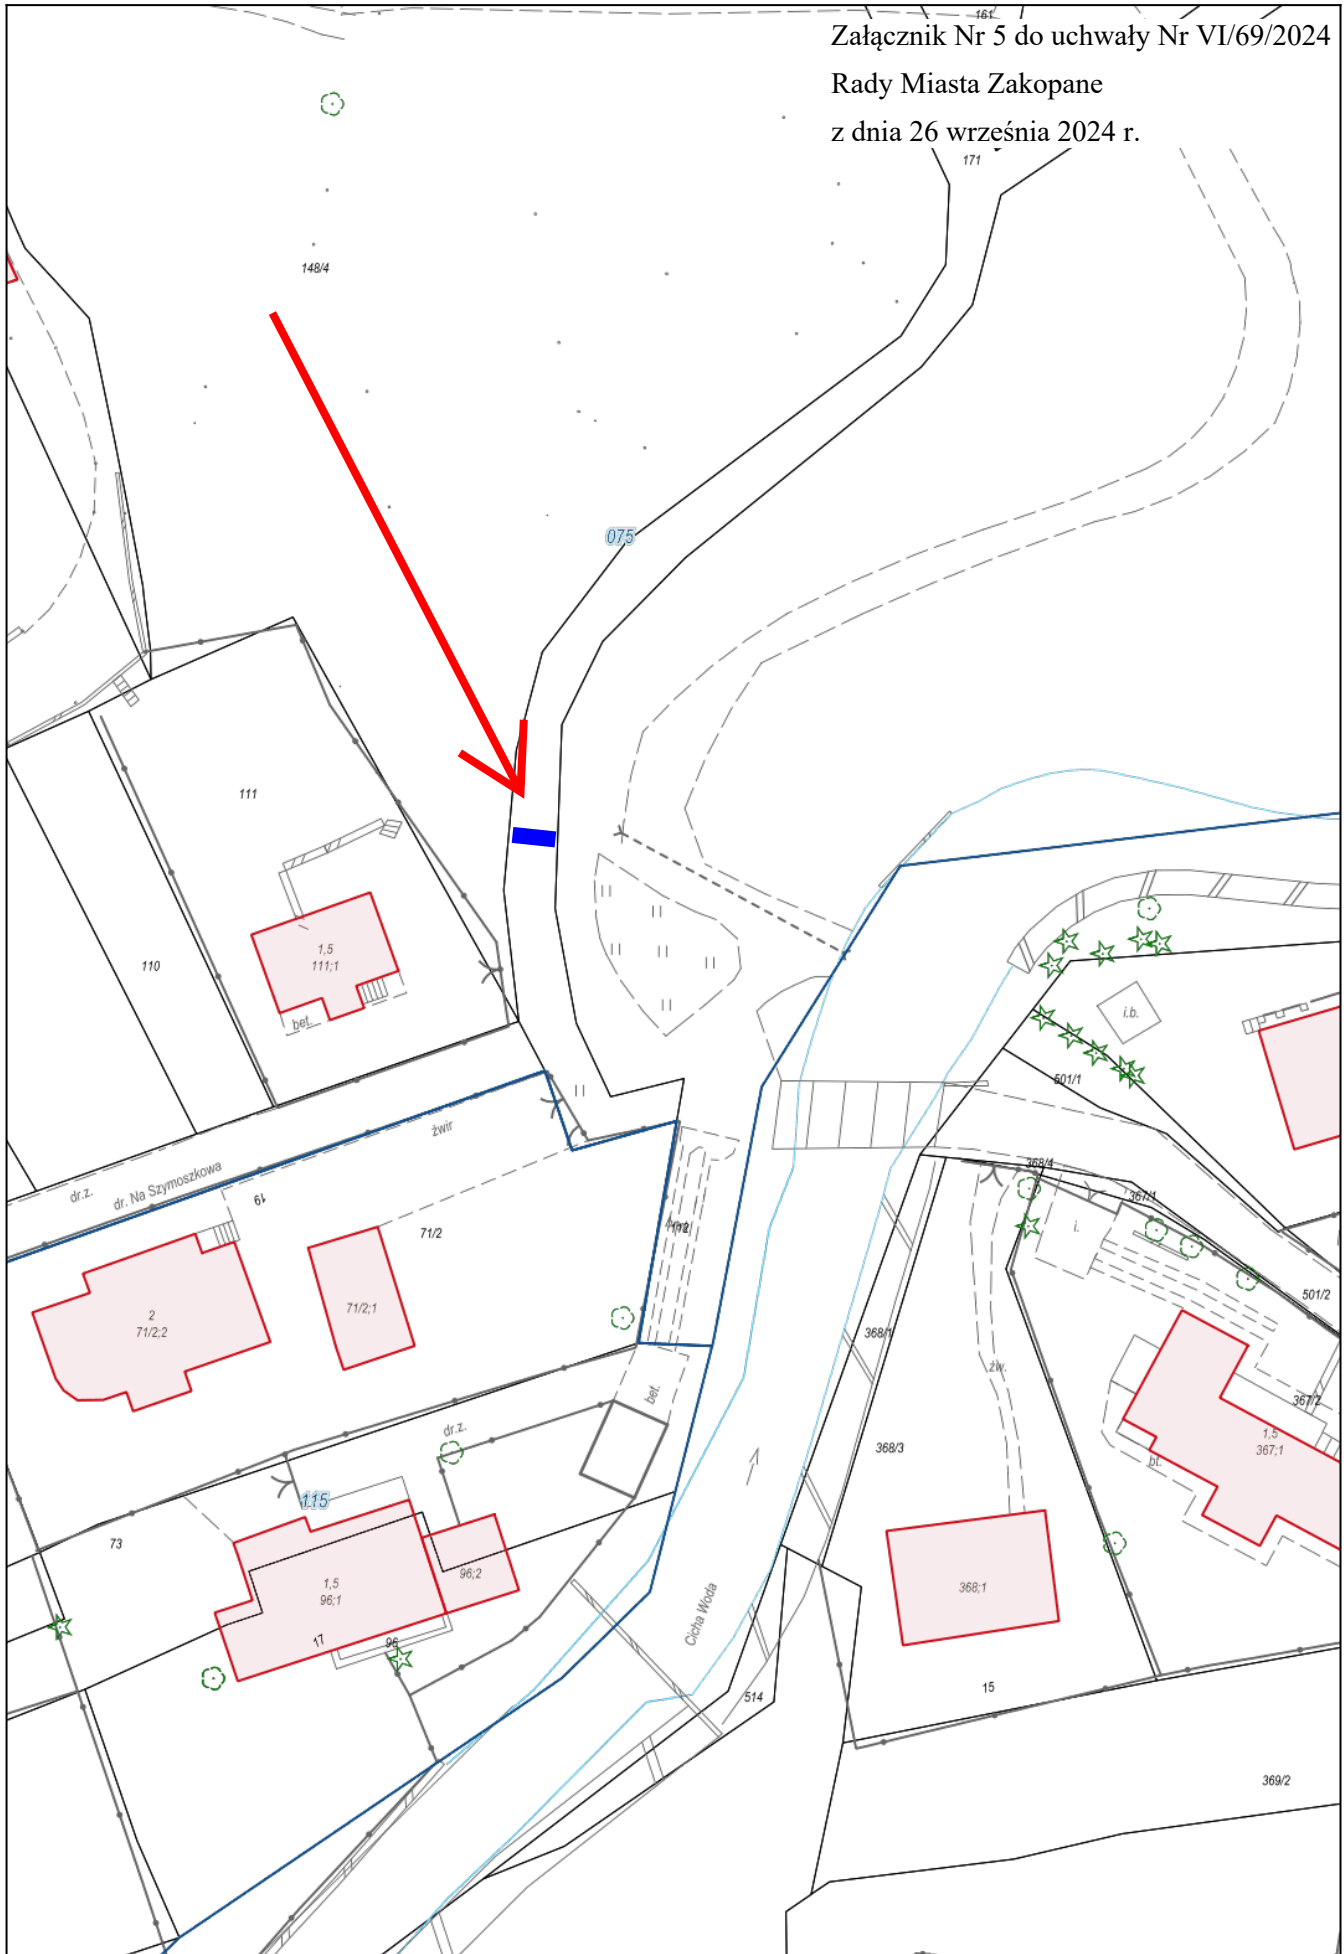

Wydruk w skali 1:500


PRZEDMIOT DZIERŻAWY (UL. DROGA NA SZYMASZKOWA)

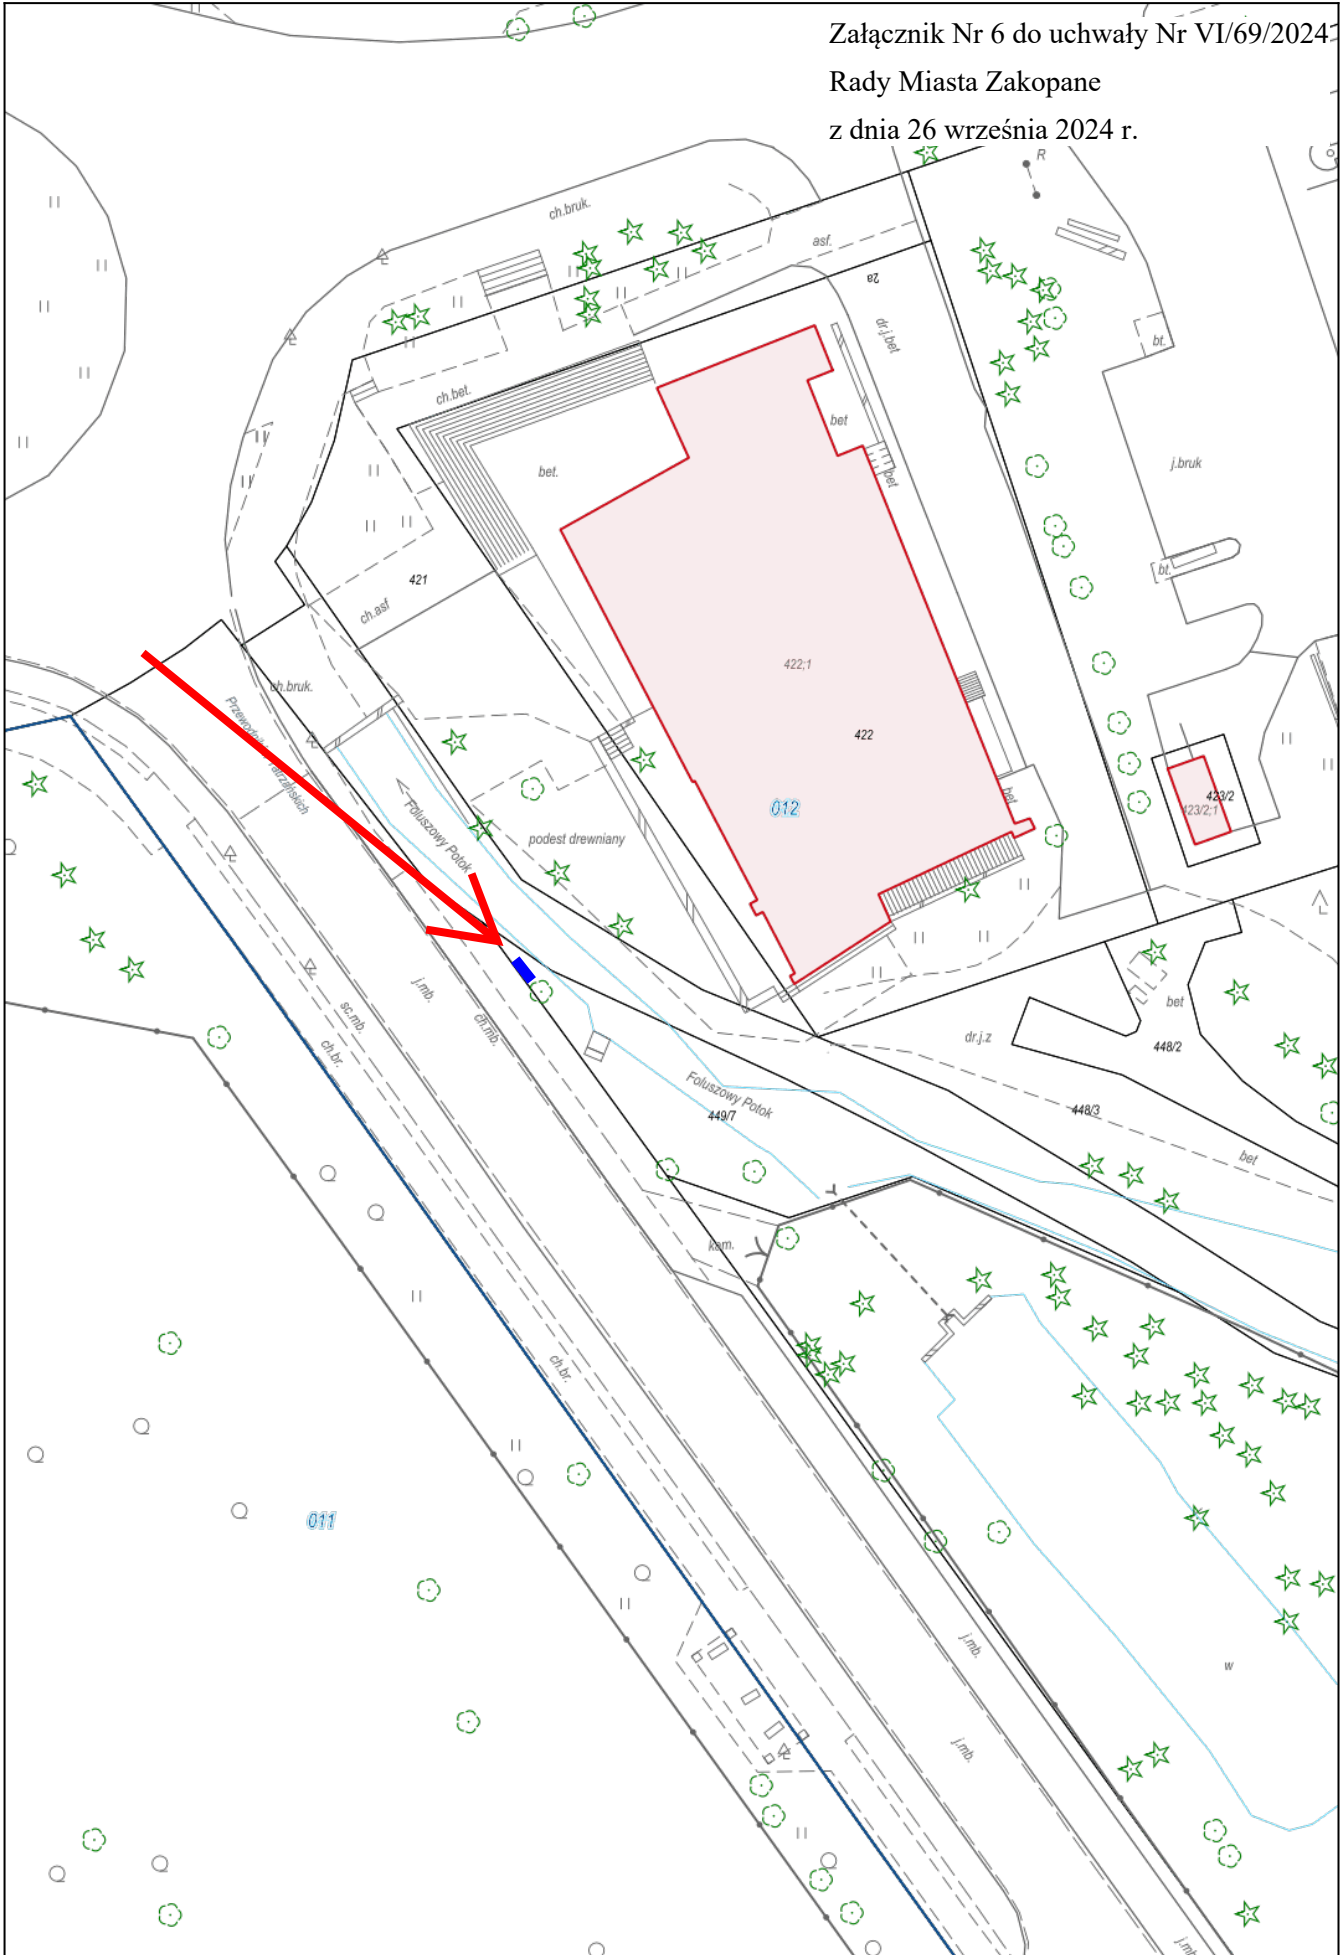

Wydruk w skali 1:500

PRZEDMIOT DZIERŻAWY

Załącznik Nr 7 do uchwały Nr VI/69/2024
Rady Miasta Zakopane
z dnia 26 września 2024 r.

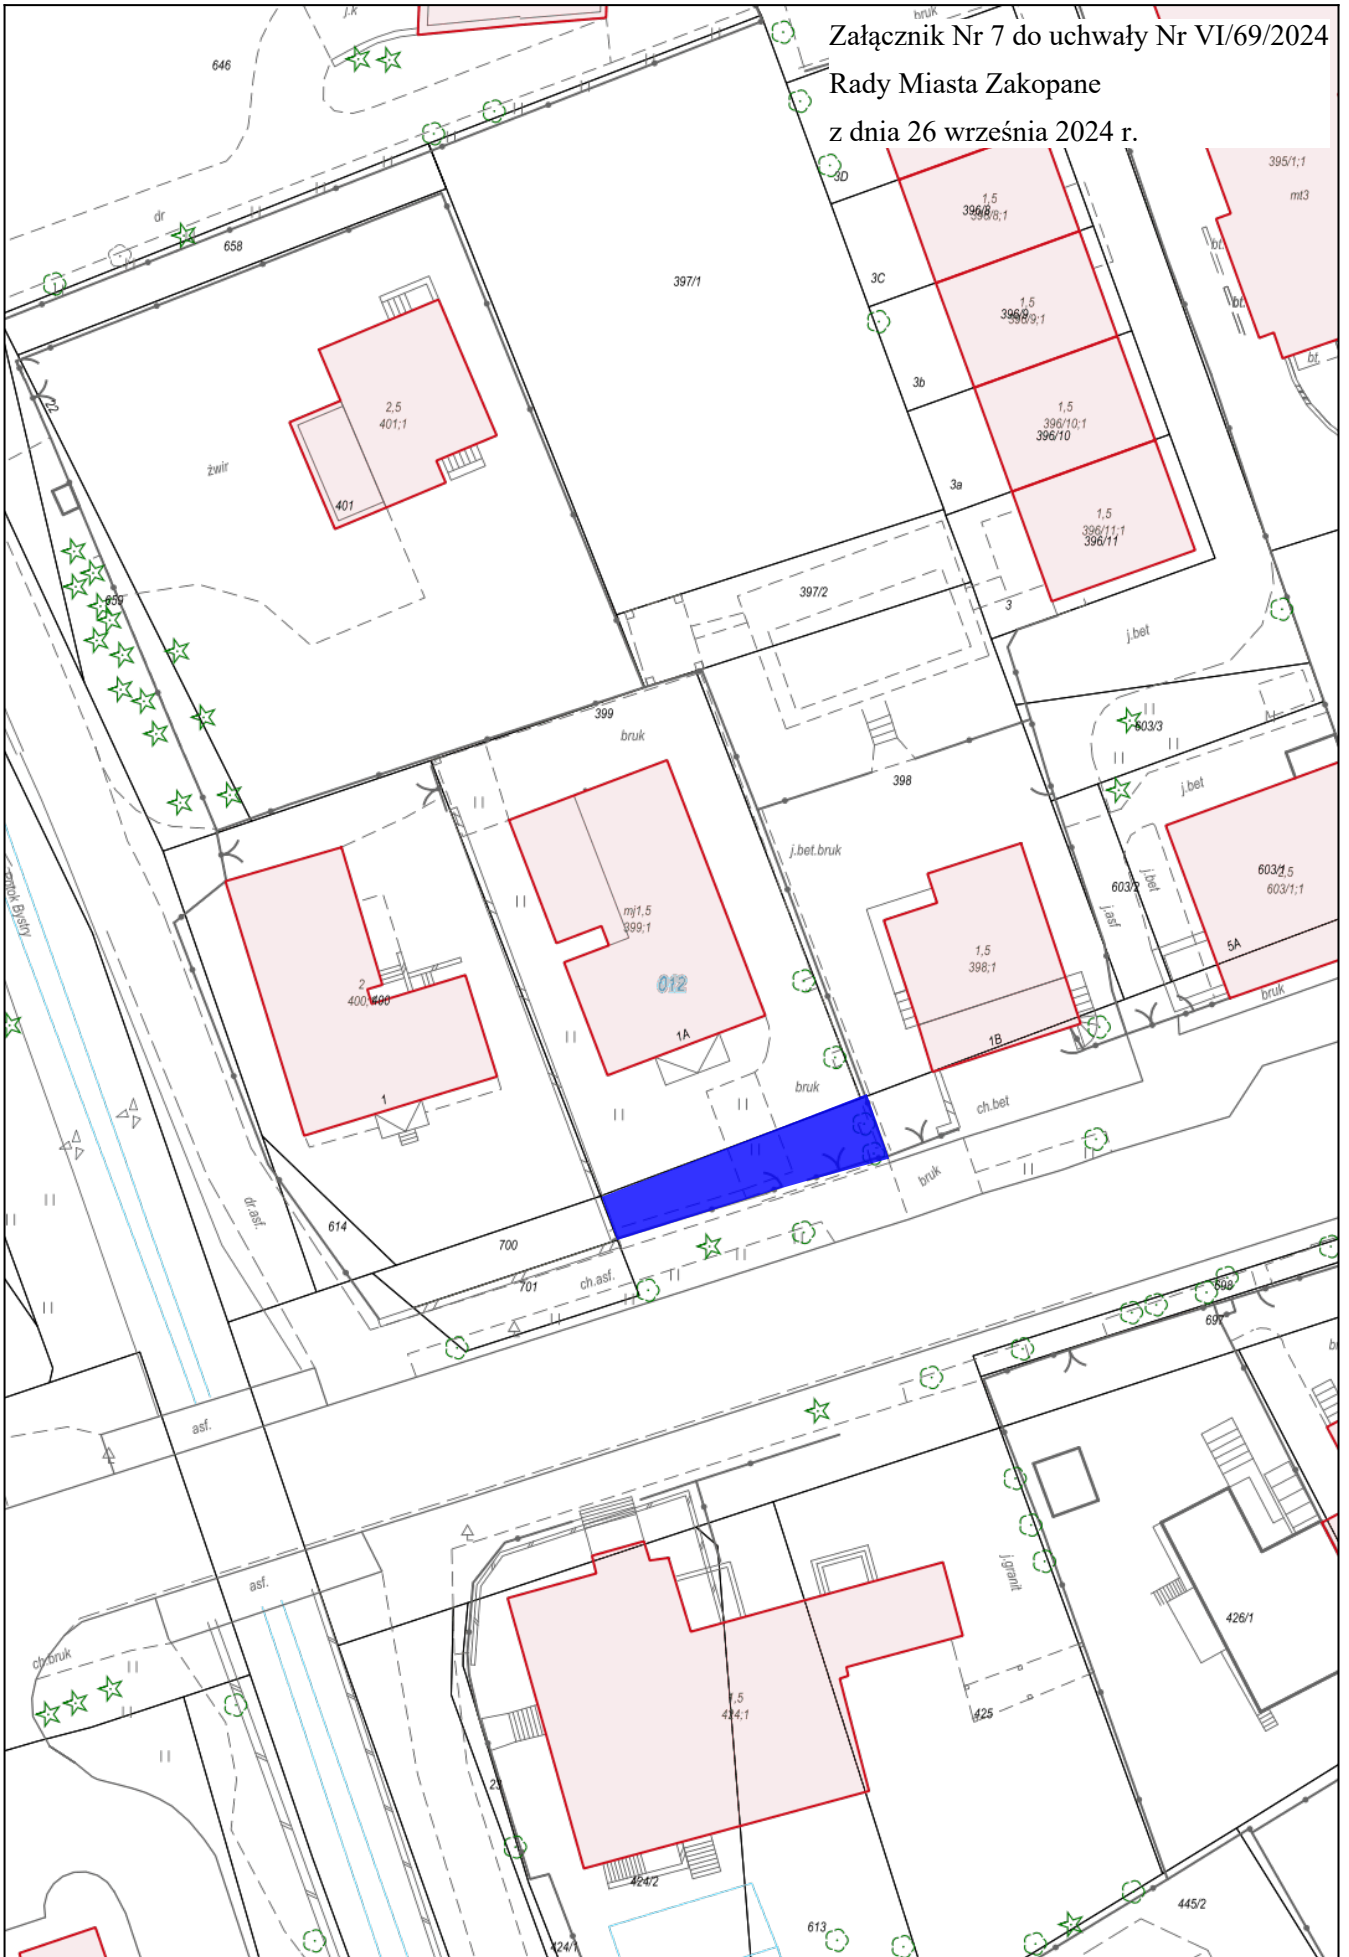

PRZEDMIOT DZIERŻAWY