

**Uchwała Nr VII/91/2024**  
**Rady Miasta Zakopane**  
**z dnia 24 października 2024 r.**

**w sprawie: obciążenia nieruchomości stanowiącej własność Gminy Miasto Zakopane ograniczonym  
prawem rzeczowym**

Na podstawie art. 18 ust. 2 pkt 9 lit „a” ustawy z dnia 8 marca 1990 r. o samorządzie gminnym /t.j. Dz. U. z 2024 r. poz. 1465/ oraz art. 13 ust. 1 ustawy z dnia 21 sierpnia 1997 r. o gospodarce nieruchomościami /t.j. Dz. U. z 2024 r. poz. 1145/ **RADA MIASTA ZAKOPANE uchwala co następuje:**

**§ 1.**

1. Wyraża się zgodę na ustanowienie za wynagrodzeniem na rzecz każdorazowych właścicieli nieruchomości gruntowej, położonej w Zakopanem przy ul. Chyców Potok, oznaczonej jako działki ewidencyjne nr 247/1, 247/3 obręb 6, dla których Sąd Rejonowy w Zakopanem prowadzi księgę wieczystą nr NS1Z/00022911/7 oraz działka ewidencyjna nr 247/4 obręb 6, dla której Sąd Rejonowy w Zakopanem prowadzi księgę wieczystą nr NS1Z/00059111/7, służebności gruntowej przechodu, przejazdu, przegonu i prowadzenia wszelkich urządzeń infrastruktury technicznej (prąd, kanalizacja, wodociąg, gaz, geotermia, światłowód, telekomunikacja) po działce ewidencyjnej nr 152/3 obręb 6 stanowiącej własność Gminy Miasto Zakopane na powierzchni 58 m<sup>2</sup>, dla której Sąd Rejonowy w Zakopanem prowadzi księgę wieczystą nr NS1Z/00013085/1.
2. Przebieg służebności gruntowej opisanej w ust. 1 został oznaczony na załączniku nr 1 do niniejszej uchwały punktami: 1 – 2 – 3 – 4 – 1.
3. Wynagrodzenie za ustanowienie służebności gruntowej zostanie ustalone na podstawie operatu szacunkowego, sporządzonego przez rzeczoznawcę majątkowego, zgodnie z zasadami określonymi w ustawie o gospodarce nieruchomościami.

**§ 2.**

Wykonanie Uchwały powierza się Burmistrzowi Miasta Zakopane.

**§ 3.**


Uchwała wchodzi w życie z dniem podjęcia.

Przewodniczący Rady

**Grzegorz Józkiewicz**

Niniejszym dokumentem projektuje się ustanowienie służebności gruntowej, polegającą na prawie:  
 PRZEJAZDU, PRZECHODU, PRZEGONU I PROWADZENIA WSZELKICH URZĄDZEŃ INFRASTRUKTURY TECHNICZNEJ  
 (prąd, kanalizacja, wodociąg, gaz, geotermia, światłowód, telekomunikacja) oraz urządzenia, remontów i modernizacji szlaku  
 po fragmencie działki ewid. nr 152/3 obr. 0006, objętej KW nr NS1Z/00013085/1  
 wzdłuż jej zachodniej granicy, pasem szerokości 5,0m według oznaczeń na mapie 1-2-3-4-1 - obszar SG o powierzchni 0.0058ha  
 na rzecz każdorazowych właścicieli i użytkowników działek ewid. nr: 247/1, 247/3, obr. 0006 zapisanych w KW nr NS1Z/00022911/7  
 oraz działki ewid. nr 247/4 obr. 0006 zapisanej w KW nr NS1Z/00059111/7

KOPIA MAPY EWIDENCYJNEJ  
 SKALA 1:1000

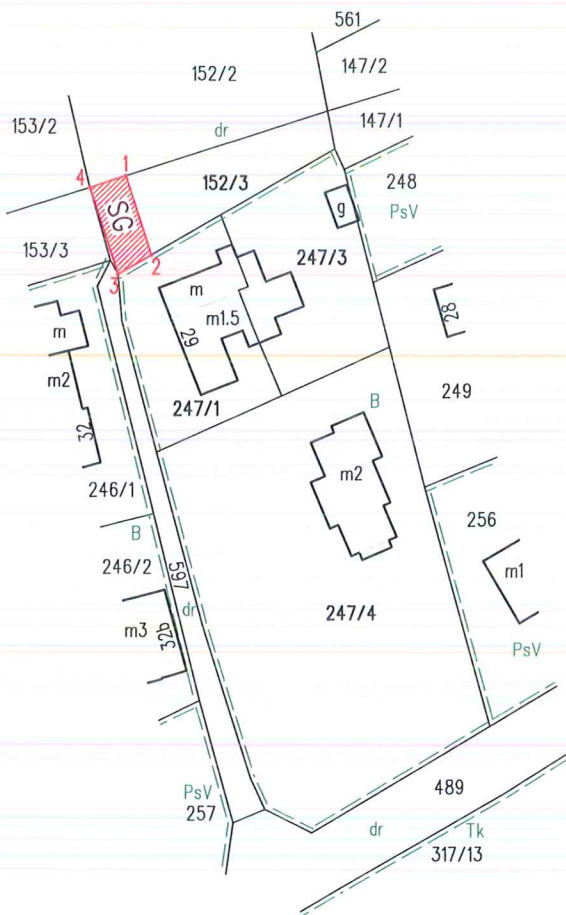


WYKAZ WSPÓLRZĘDNYCH PUNKTÓW  
 OPISUJĄCYCH SŁUŻEBNOŚĆ

Nr pkt-u	X	Y
1	5463547.63	7424800.97
2	5463537.15	7424804.37
3	5463534.58	7424799.95
4	5463546.09	7424796.21

ZESTAWIENIE POWIERZCHNI PROJEKTOWANYCH SŁUŻEBNOŚCI

L.P.	STAN Z EGIB			SŁUŻEBNOŚĆ		
	ID działki ewidencyjnej oznaczenie Księgi	Pole pow. działki ewid. w ha	Rodzaj użytku i klasa OFU OZU OZK	Pole pow. użytków i klas w działce	Oznaczenie obszaru służebności	Pole pow. w ha
1	121701_1.0006.152/3 NS1Z/00013085/1	0.0282	dr	0.0282	SG	0.0058

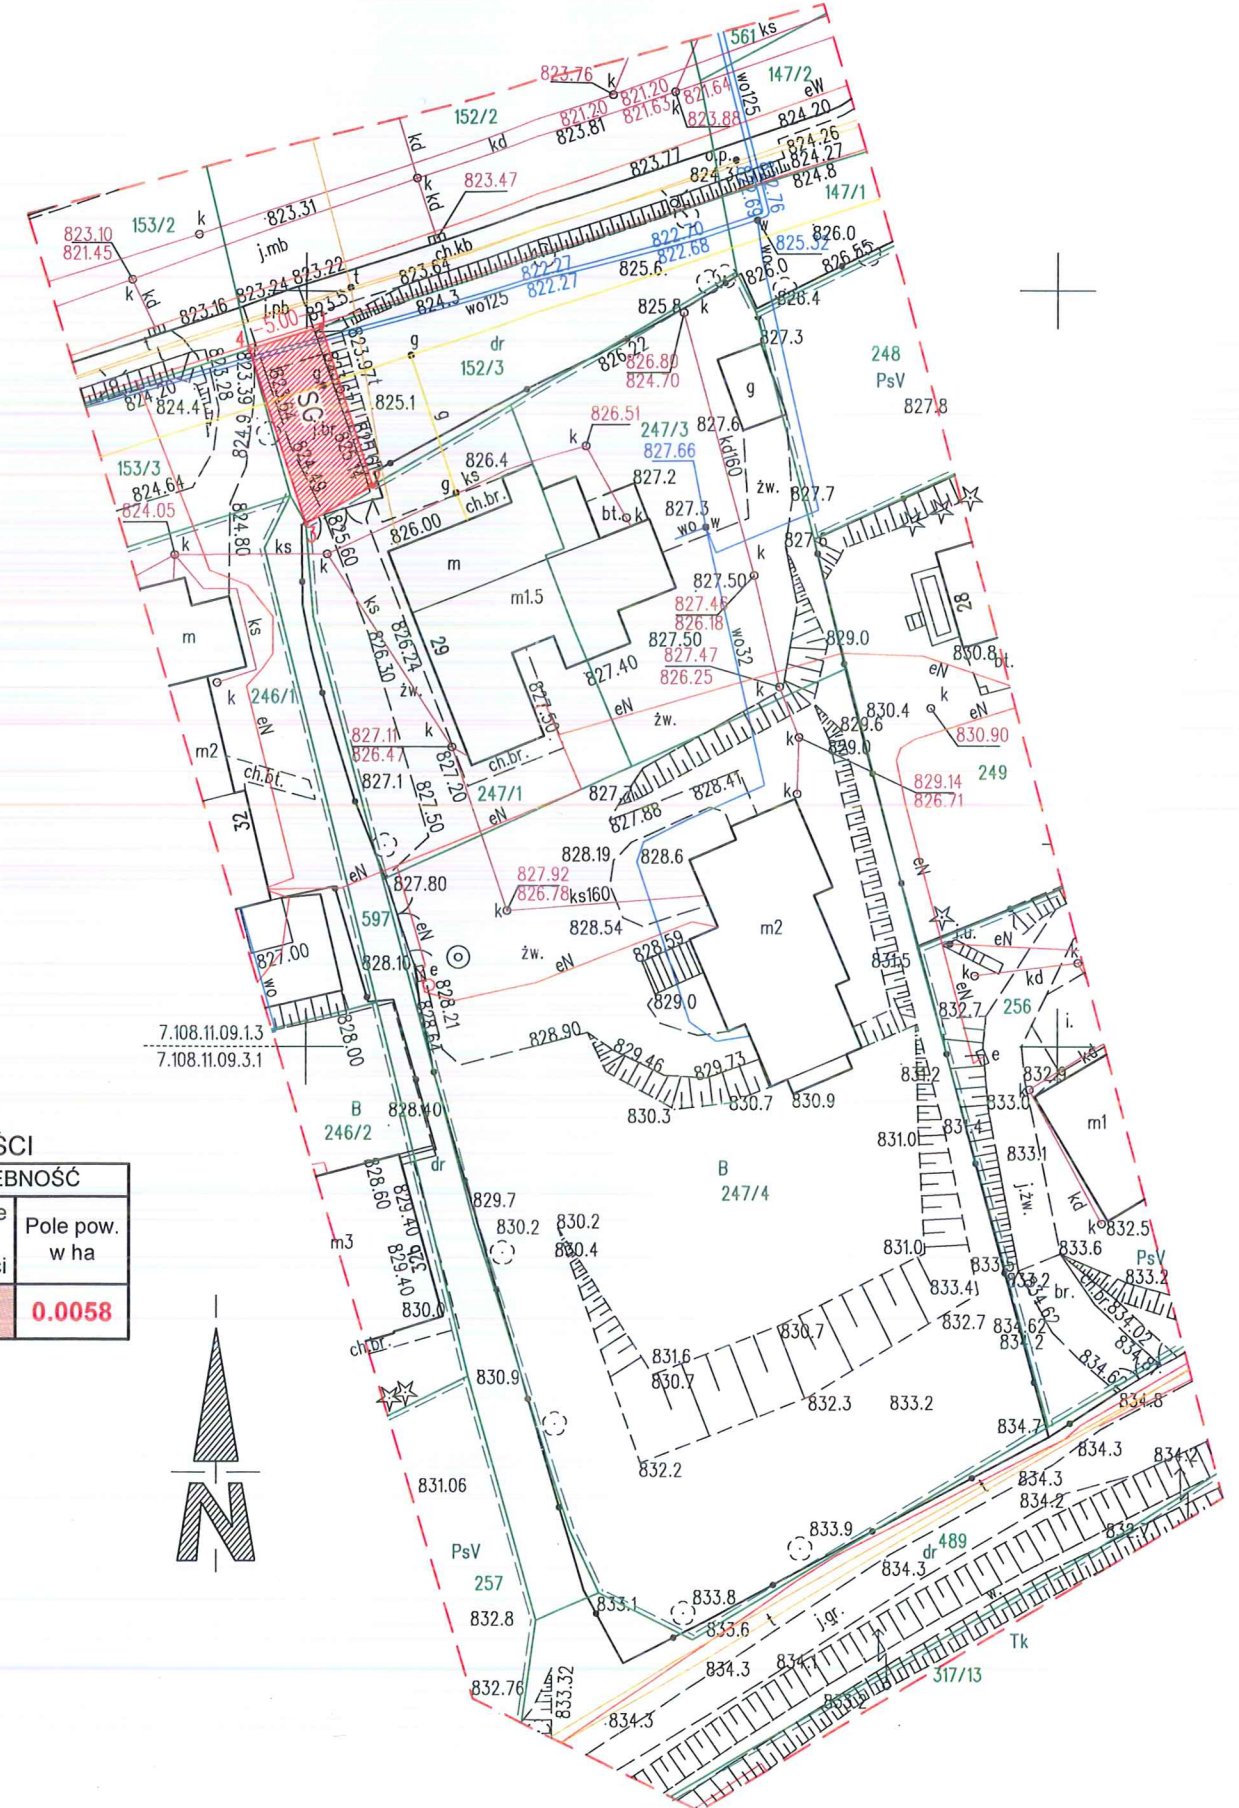

Przewodniczący Rady  
 Grzegorz Jóźkiewicz

**GEODETA**  
 inż. Krzysztof Mozdzeń

mgr inż. Józef Stopka  
 Geodeta upr. geoinż.  
 ul. Ks. J. Stojczyka 12/16  
 34-500 ZAKOPANE  
 tel. 609 098 043  
 NIP: 736-101-62-56

Sporządził: inż. Krzysztof Mozdzeń  
 Zakopane, 25.09.2024  
 L.ks.rob. 12/2024  
 ID. zgłoszenia: RZG.6640.1.1094.2024

Kierownik prac: mgr inż. Józef Stopka  
 świadectwo upr. zawodowych nr 1076  
 /podpisano elektronicznie/