

Uchwała
Rady Miasta Zakopane
z dnia 26 czerwca 2025 r.
Nr XVII/176/2025

w sprawie dzierżawy miejskiej nieruchomości gruntowej

Na podstawie art. 18 ust. 2 pkt 9 lit. a ustawy z dnia 8 marca 1990 roku o samorządzie gminnym (t.j. Dz. U. z 2024 r. poz. 1465 z późn. zm.) oraz art. 37 ust. 4 ustawy z dnia 21 sierpnia 1997 roku o gospodarce nieruchomościami (t.j. Dz. U. z 2024 r. poz. 1145 z późn. zm.) **RADA MIASTA ZAKOPANE uchwala co następuje:**

§ 1.

Wyraża się zgodę na odstąpienie od przetargu i zawarcie z dotychczasowymi dzierżawcami – na czas określony 4 lat – kolejnych umów na dzierżawę 3 kiosków handlowych, tj.: ·kiosku nr 1 o powierzchni użytkowej 49 m² wraz przyległym terenem o powierzchni 52 m²; ·kiosku nr 3 o powierzchni użytkowej 43 m² wraz przyległym terenem o powierzchni 32 m²; ·kiosku nr 4 o powierzchni użytkowej 35 m² wraz przyległym terenem o powierzchni 22 m², usytuowanych na części gminnej nieruchomości gruntowej stanowiącej działki ewidencyjne nr 385/1 i 385/2 obręb 4, położonej w Zakopanem przy ulicy Nowotarskiej, zaznaczonych na mapie stanowiącej załącznik nr 1 do niniejszej uchwały.

§ 2.

Wykonanie Uchwały powierza się Burmistrzowi Miasta Zakopane.


§ 3.

Uchwała wchodzi w życie z dniem podjęcia.

Przewodniczący Rady

Grzegorz Jóźkiewicz

SKALA 1:250 Załącznik do uchwały Nr XVII/176/2025
Rady Miasta Zakopane
z dnia 26 czerwca 2025 r.

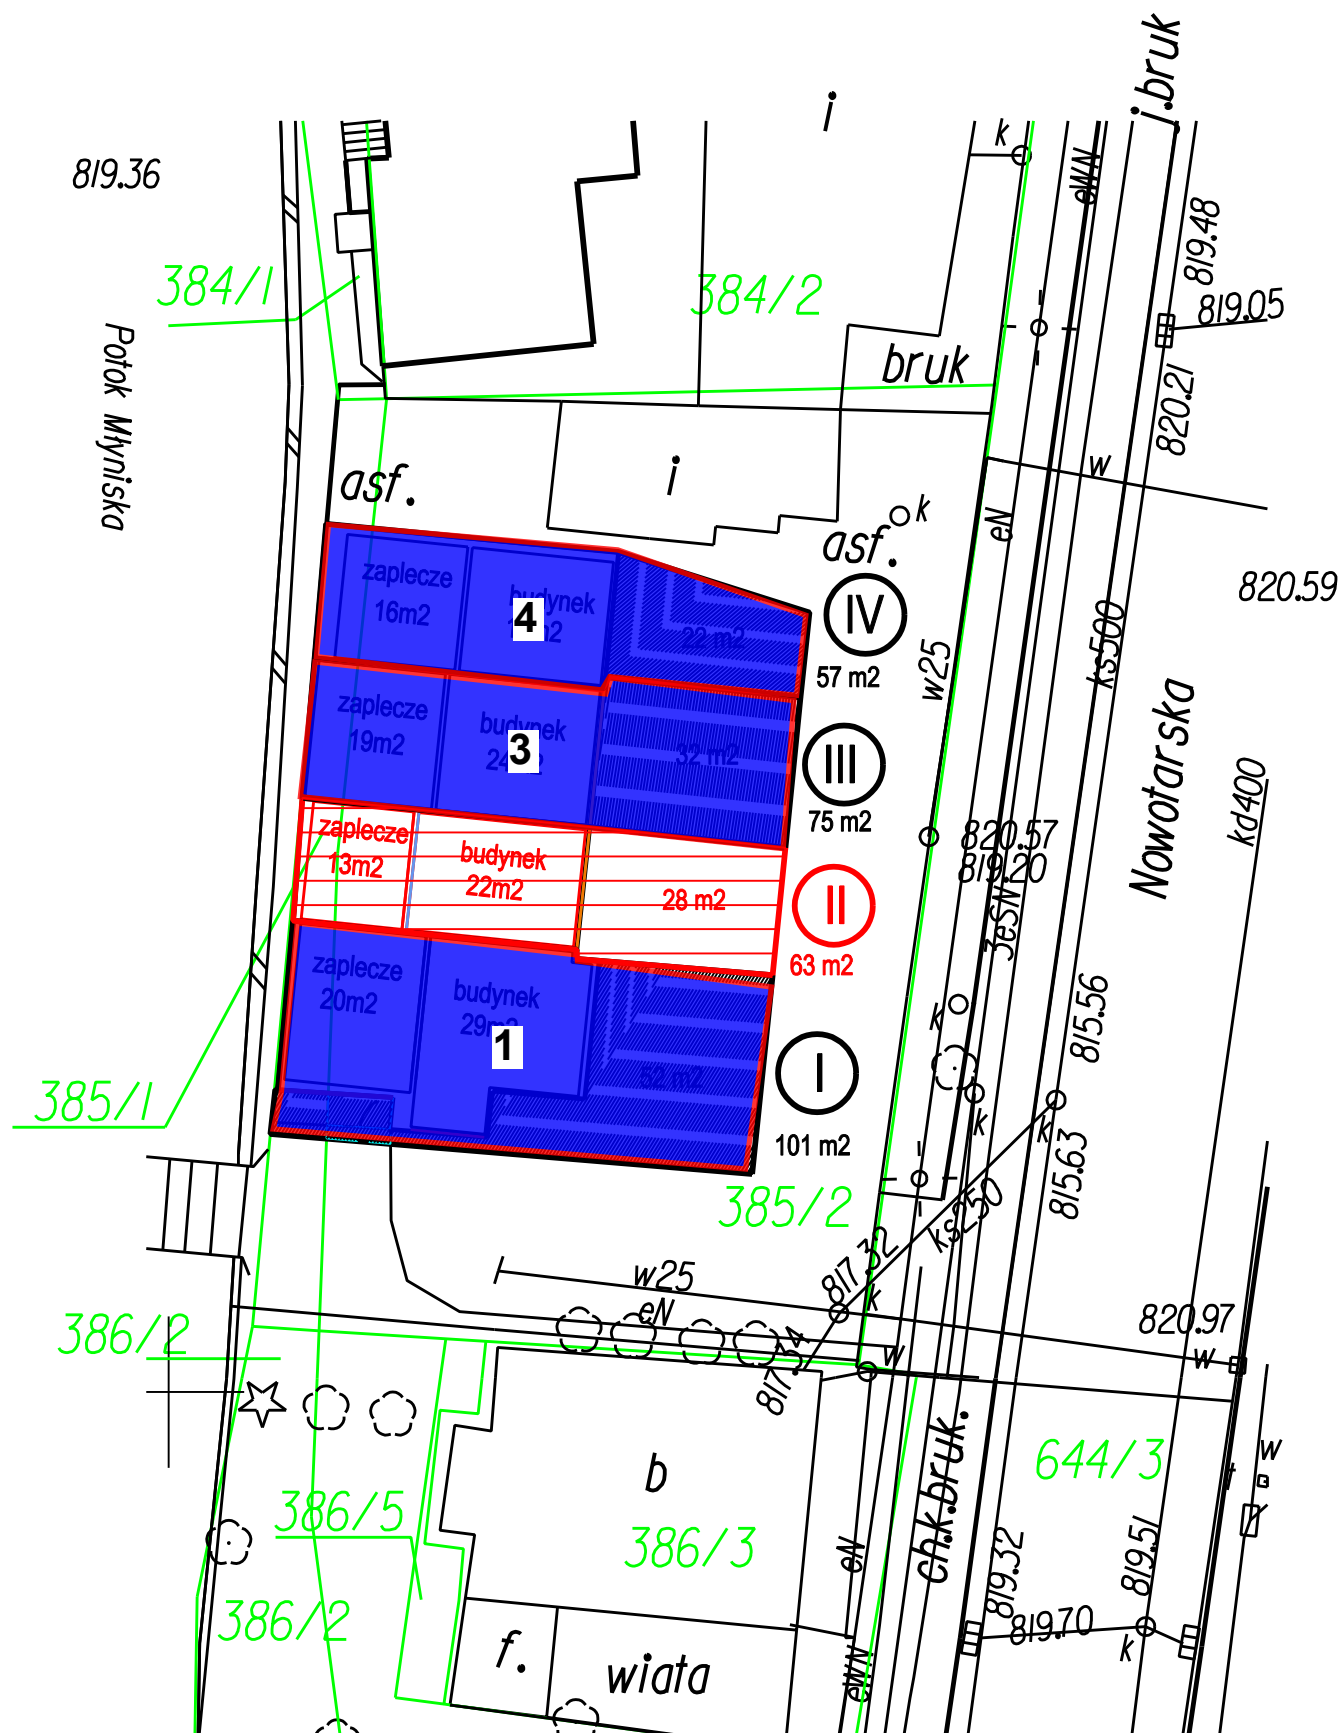

 PRZEDMIOT DZIERZAWY