

Uchwała
Rady Miasta Zakopane
z dnia 28 maja 2026 r.
nr XXVII/298/2026

w sprawie: dzierżawy miejskich nieruchomości gruntowych

Na podstawie art. 18 ust. 2 pkt 9 lit. a ustawy z dnia 8 marca 1990 roku o samorządzie gminnym (t.j. Dz. U. z 2026 r. poz. 662) oraz art. 37 ust. 4 ustawy z dnia 21 sierpnia 1997 roku o gospodarce nieruchomościami (t.j. Dz. U. z 2026 r. poz. 399 z późn. zm.) **RADA MIASTA ZAKOPANE uchwała co następuje:**

§ 1.

Wyraża się zgodę na odstąpienie od przetargu i zawarcie z dotychczasowymi Dzierżawcami – na czas określony 4 lat – kolejnych umów dzierżawy następujących nieruchomości gruntowych:

- 1) fragment działki ewidencyjnej nr 371/1 obręb 12 położonej w Zakopanem przy ulicy Bulwary Słowackiego o łącznej powierzchni do dzierżawy 257 m², zaznaczony na mapie stanowiącej załącznik nr 1 do niniejszej uchwały,
- 2) fragment działki ewidencyjnej nr 84/10 obręb 12 położony w Zakopanem przy ulicy Zamoyskiego o powierzchni do dzierżawy 156 m², zaznaczony na mapie stanowiącej załącznik nr 2 do niniejszej uchwały,
- 3) fragment działki ewidencyjnej nr 743 obręb 12 położony w Zakopanem przy ulicy Zamoyskiego o powierzchni do dzierżawy 17 m², zaznaczony na mapie stanowiącej załącznik nr 3 do niniejszej uchwały,
- 4) fragment działki ewidencyjnej nr 533 obręb 153 położony w Zakopanem przy ulicy Zaryckiego o powierzchni do dzierżawy 65 m², zaznaczony na mapie stanowiącej załącznik nr 4 do niniejszej uchwały.

§ 2.

Wykonanie Uchwały powierza się Burmistrzowi Miasta Zakopane.

§ 3.

Uchwała wchodzi w życie z dniem podjęcia.

Przewodniczący Rady

Grzegorz Józkiewicz

Wydruk z systemu IntraEwid

skala 1: 500

Załącznik nr 1 do uchwały nr XXVII/298/2026

Rady Miasta Zakopane

z dnia 28 maja 2026 r.



012, Zakopane



PRZEDMIOT DZIERŻAWY

Wydruk z systemu IntraEwid

skala 1: 500

Załącznik nr 2 do uchwały nr XXVII/298/2026

Rady Miasta Zakopane

z dnia 28 maja 2026 r.



011, Zakopane | 012, Zakopane



PRZEDMIOT DZIERŻAWY


Wydruk z systemu IntraEwid

skala 1: 500

Załącznik nr 3 do uchwały nr XXVII/298/2026

Rady Miasta Zakopane

z dnia 28 maja 2026 r.

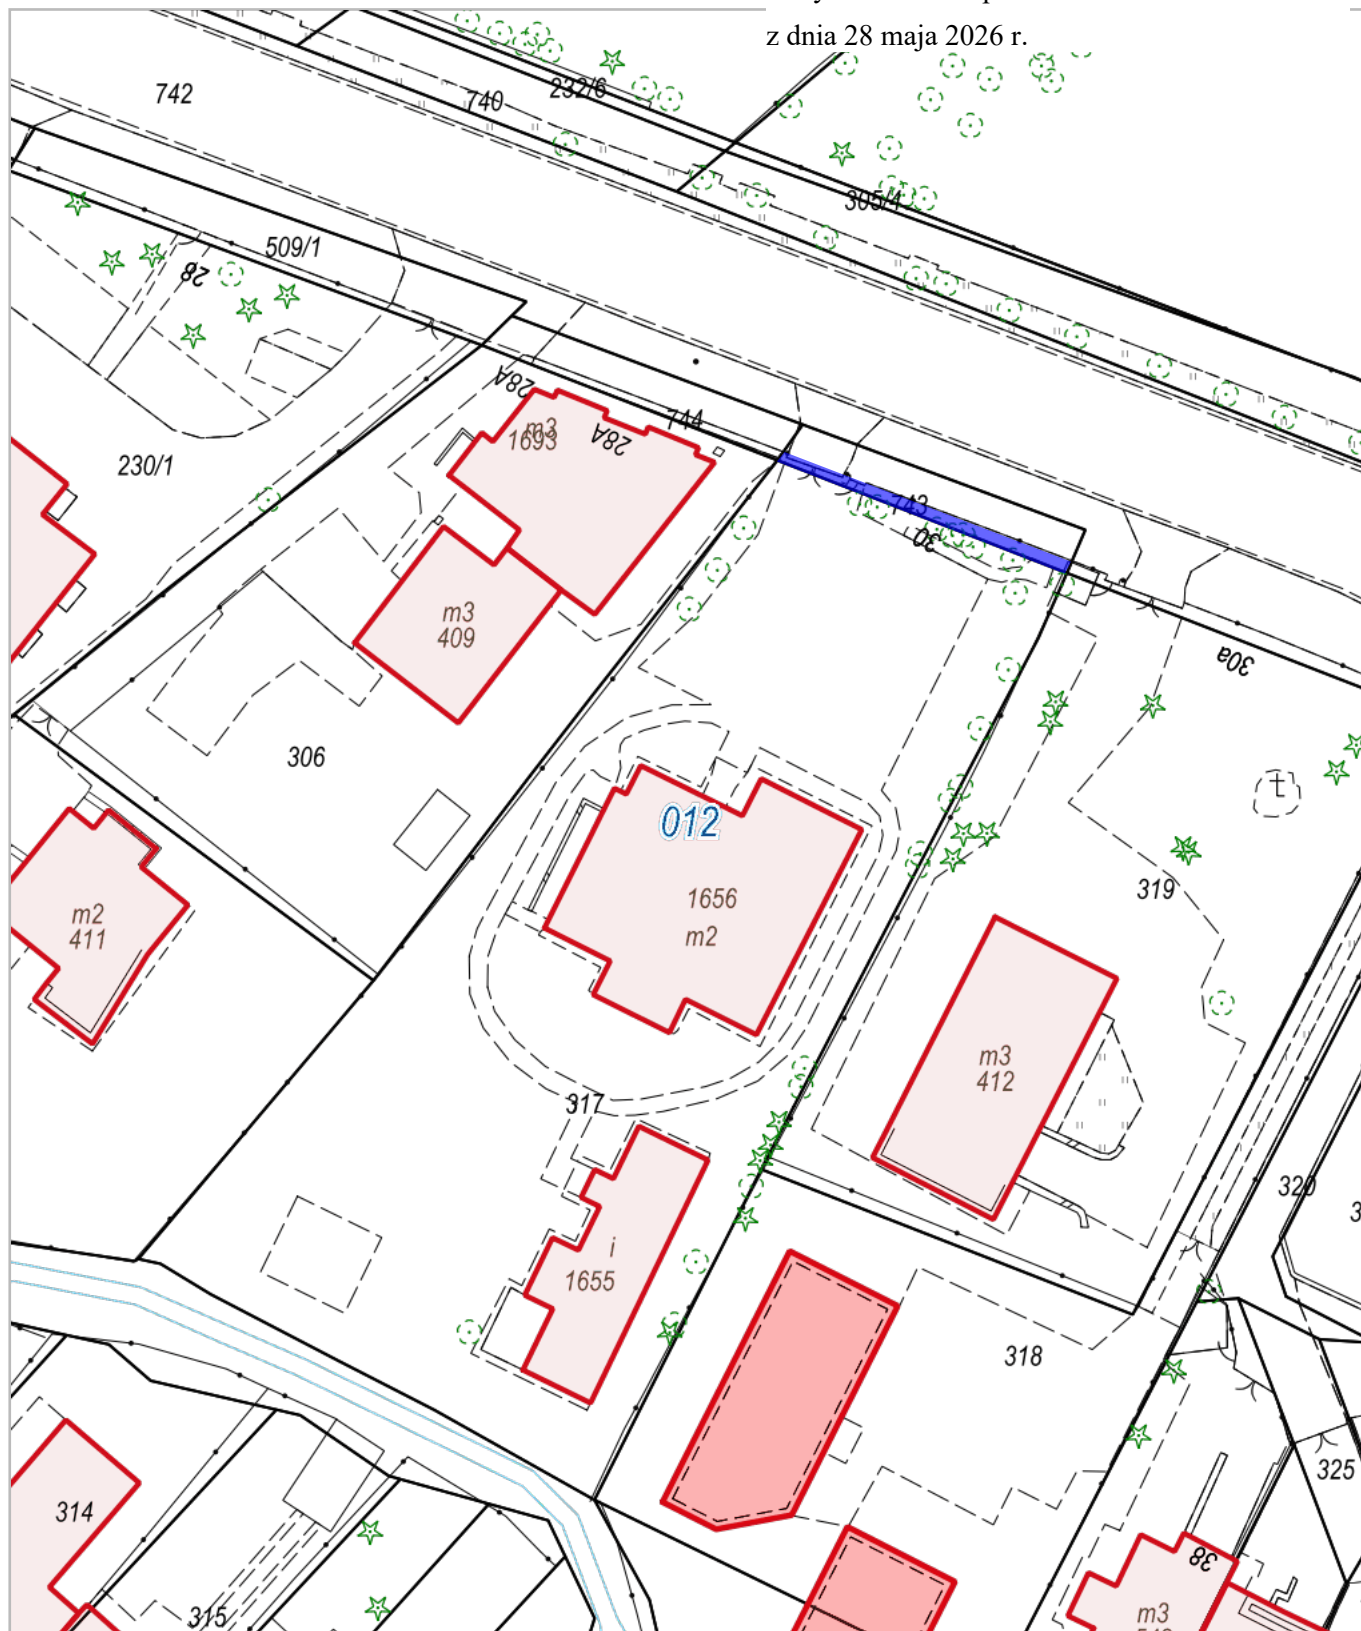

012, Zakopane



PRZEDMIOT DZIERŻAWY


Wydruk z systemu IntraEwid

skala 1: 500

Załącznik nr 4 do uchwały nr XXVII/298/2026

Rady Miasta Zakopane

z dnia 28 maja 2026 r.

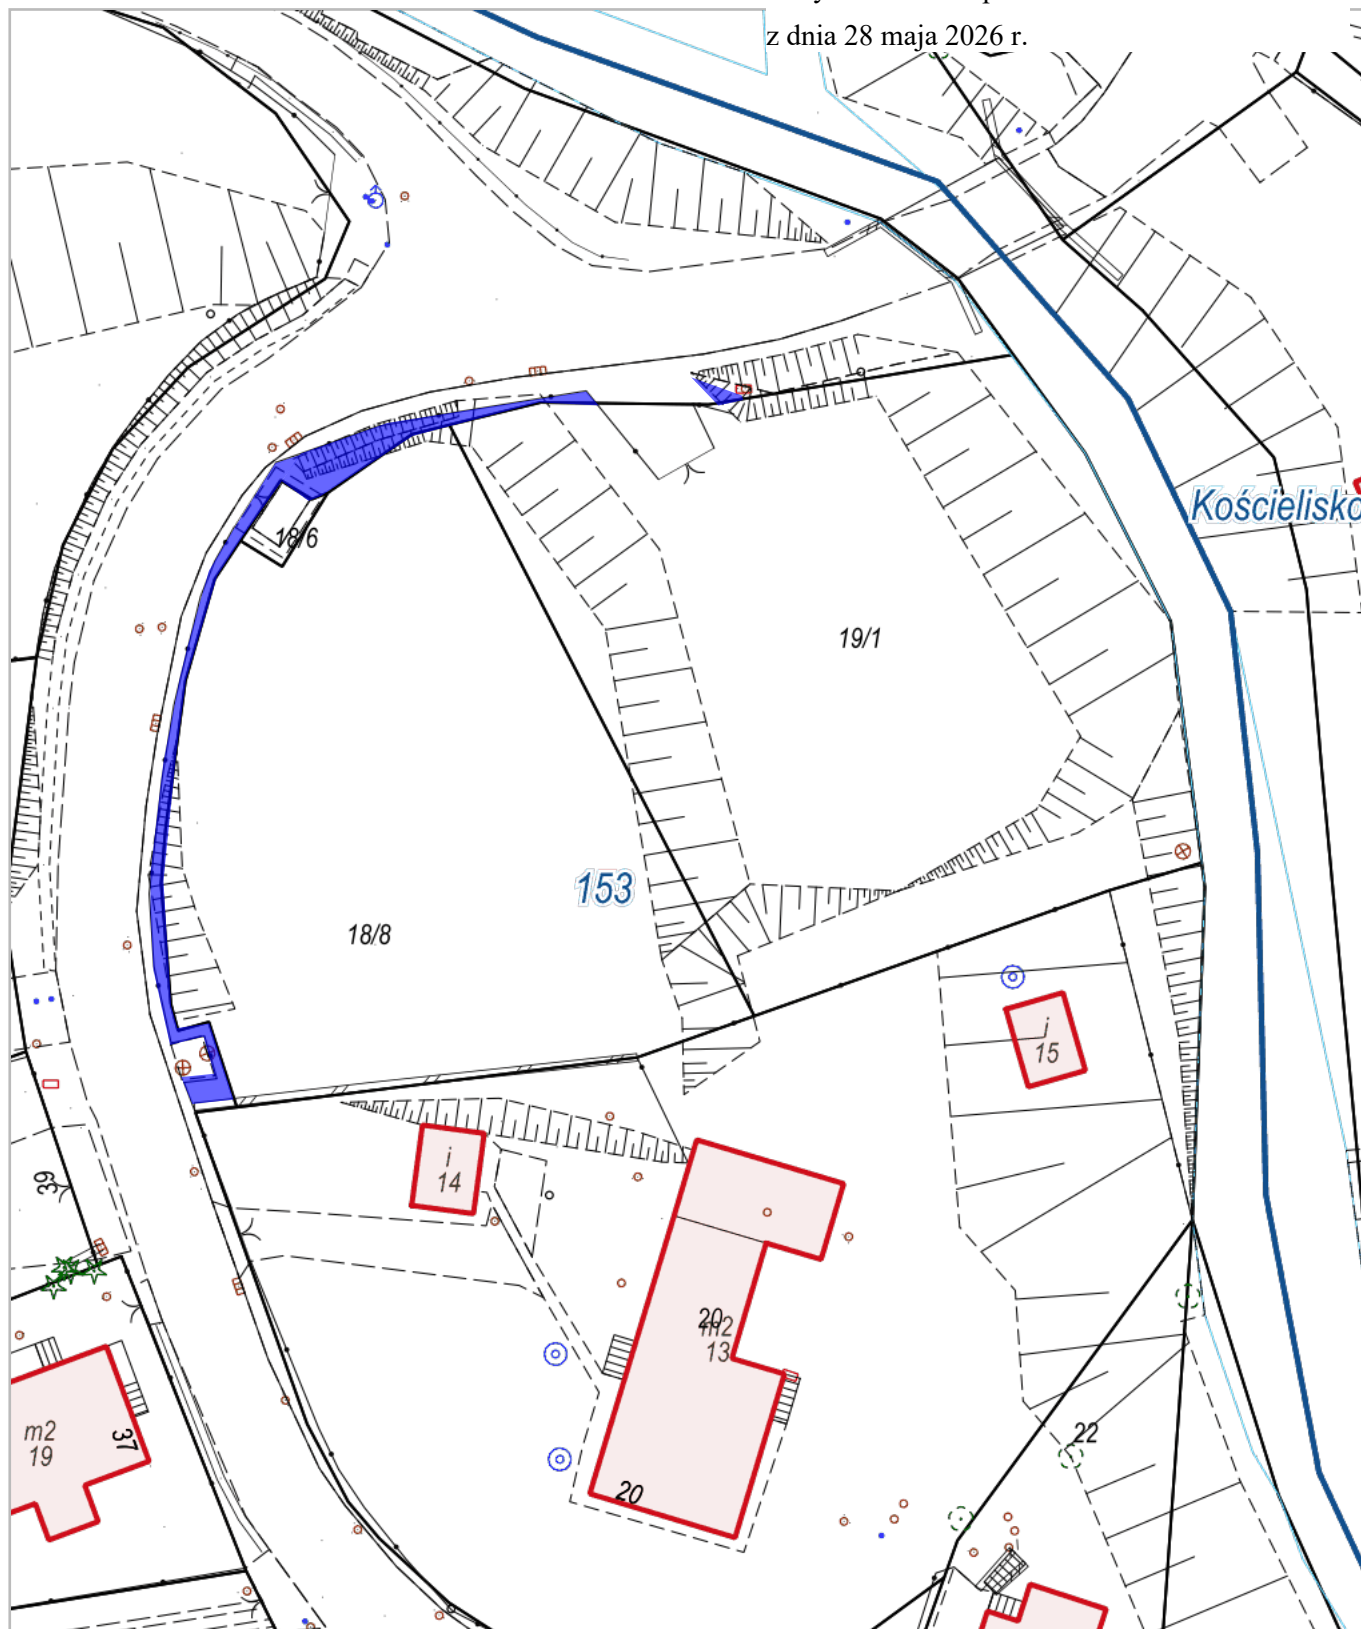

153, Zakopane | Kościelisko, Kościelisko



PRZEDMIOT DZIERŻAWY